

Оперативна програма "Регионално развитие" 2007-2013

[www.bgregio.eu](http://www.bgregio.eu)

Инвестираме във Вашето бъдеще!

Проектът се финансира от Европейския фонд за регионално развитие и от държавния бюджет на Република България

# ПРЕДЛОЖЕНИЕ ЗА ОБЕКТИ ПО ЗОНИ ЗА ВЪЗДЕЙСТВИЕ НА ИНТЕГРИРАН ПЛАН ЗА ГРАДСКО ВЪЗСТАНОВЯВАНЕ И РАЗВИТИЕ НА ГРАД ХАСКОВО ЗА ПЕРИОДА 2014-2020 г.

Проект BG161PO001/1.4-07/2010/025 "Интегриран план за градско възстановяване и развитие на град Хасково", който се осъществява с финансовата подкрепа на ОП "Регионално развитие" 2007-2013 г., съфинансирана от ЕС чрез ЕФРР

**Изпълнител: ОБЕДИНЕНИЕ "ВАМОС И ПАРТНЬОРИ" ДЗЗД**



Оперативна програма "Регионално развитие" 2007-2013

[www.bgregion.eu](http://www.bgregion.eu)

Инвестираме във Вашето бъдеще!

Проектът се финансира от Европейския фонд за регионално развитие и от държавния бюджет на Република България

## Блок-схема на ИПГВР



Този документ е създаден в рамките на договор BG161PO001/1.4-07/2010/025 „Интегриран план за градско възстановяване и развитие на гр. Хасково”, който се осъществява с финансовата подкрепа на Оперативна програма „Регионално развитие” 2007-2013, съфинансирана от Европейския съюз чрез Европейски фонд за регионално развитие. Цялата отговорност за съдържанието на публикацията се носи от Община Хасково и при никакви обстоятелства не може да се счита, че този документ отразява официалното становище на Европейския съюз и Управляващия орган.


Оперативна програма "Регионално развитие" 2007-2013

[www.bgregio.eu](http://www.bgregio.eu)

Инвестираме във Вашето бъдеще!

Проектът се финансира от Европейския фонд за регионално развитие и от държавния бюджет на Република България

## ЗОНИ НА ВЪЗДЕЙСТВИЕ, одобрени с Решение № 281/17.10.2012 г. на ОС Хасково и Управляващия орган на ОП „Регионално развитие“

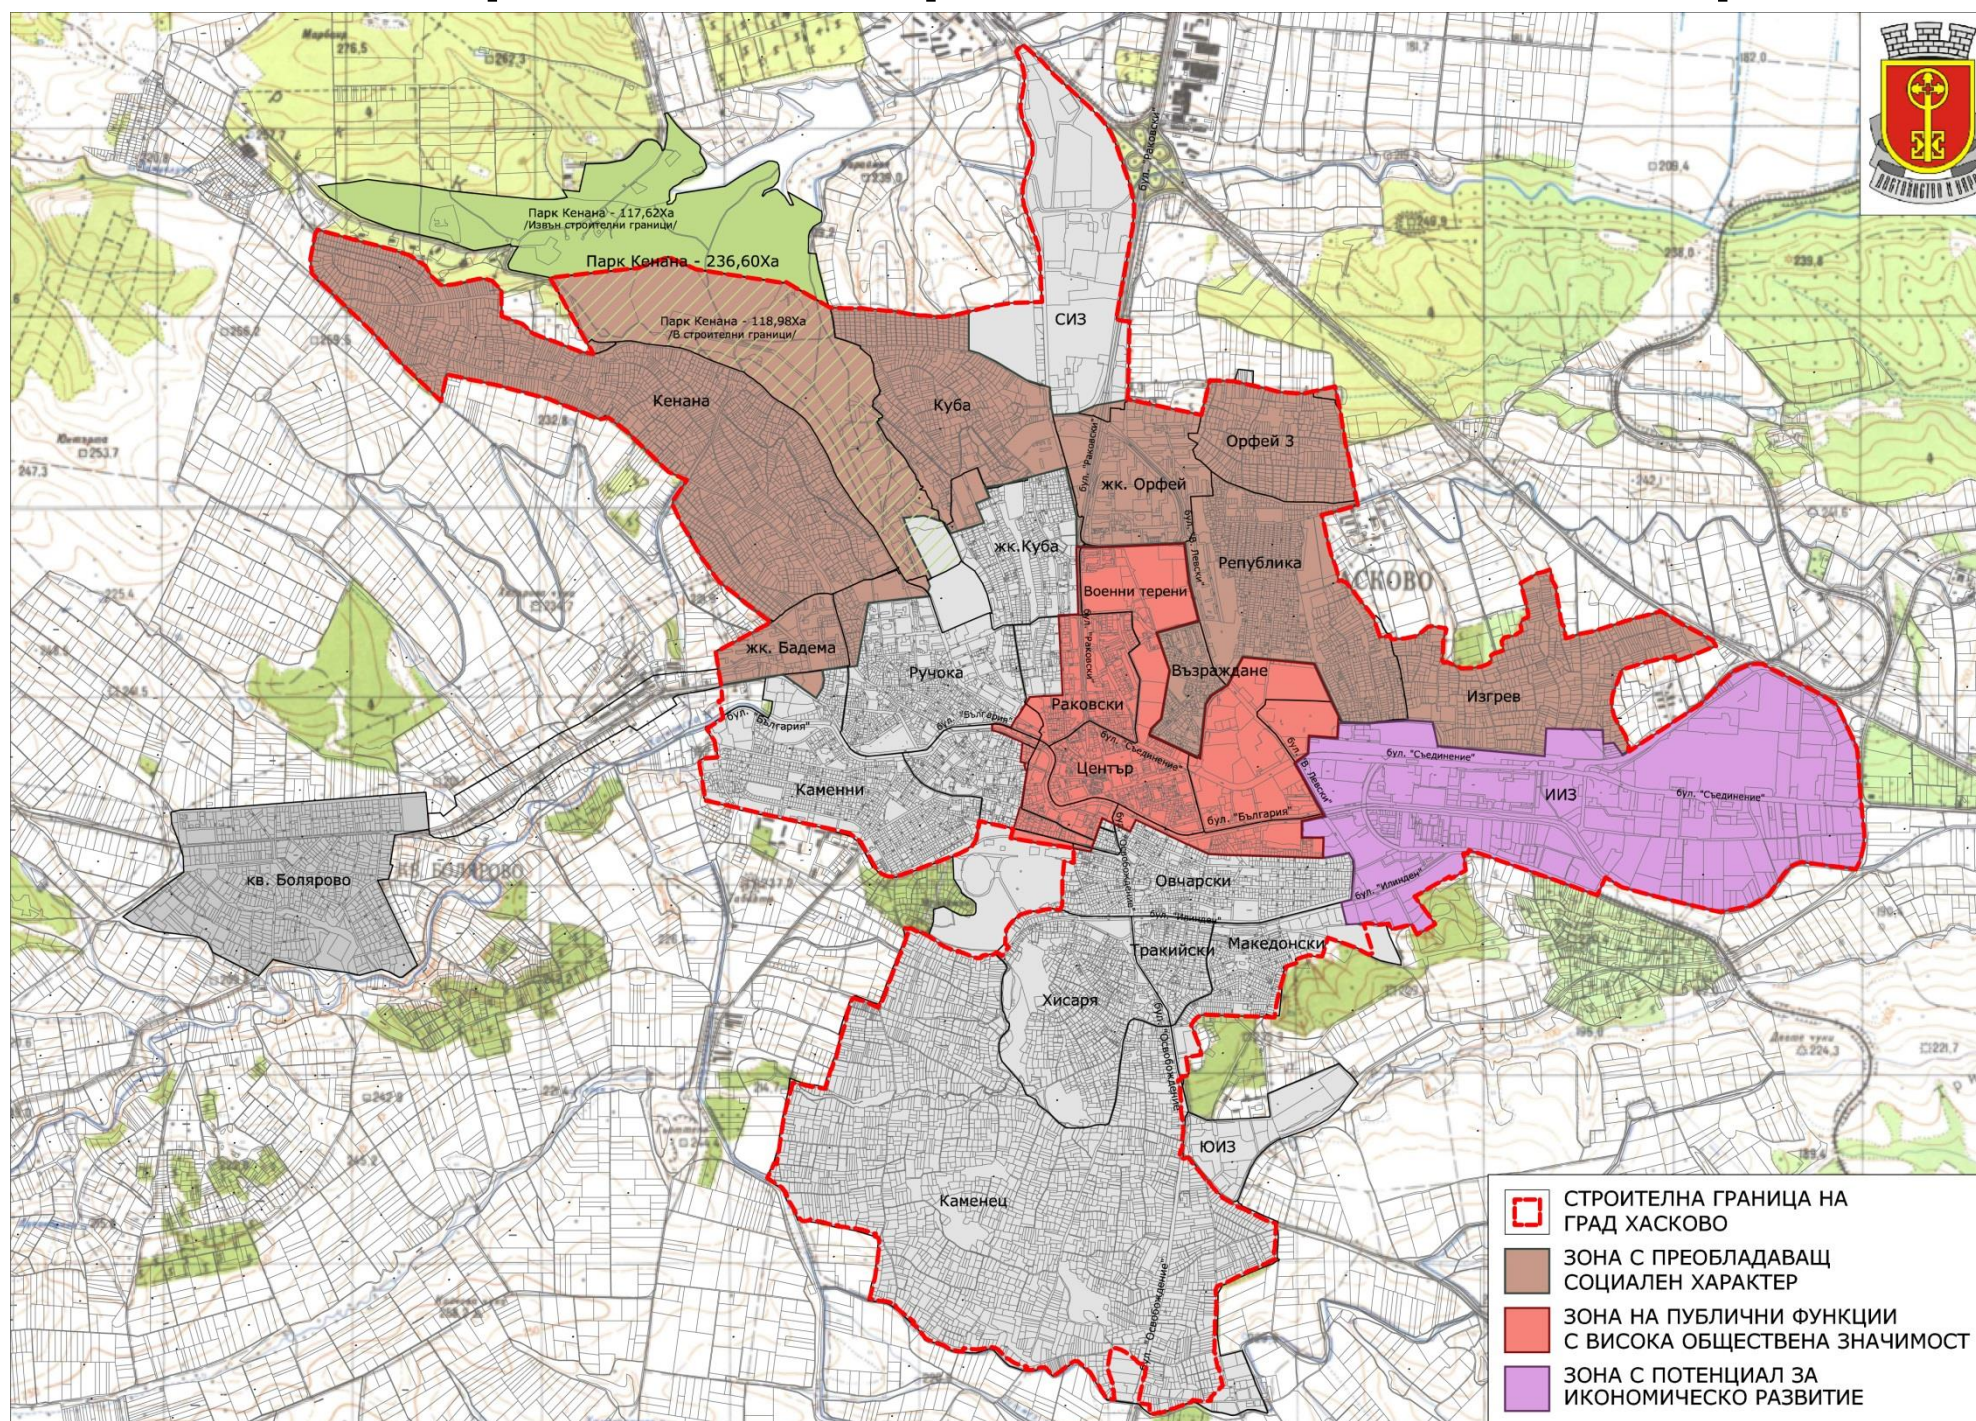

Този документ е създаден в рамките на договор BG161PO001/1.4-07/2010/025 „Интегриран план за градско възстановяване и развитие на гр. Хасково“, който се осъществява с финансовата подкрепа на Оперативна програма „Регионално развитие“ 2007-2013, съфинансирана от Европейския съюз чрез Европейски фонд за регионално развитие. Цялата отговорност за съдържанието на публикацията се носи от Община Хасково и при никакви обстоятелства не може да се счита, че този документ отразява официалното становище на Европейския съюз и Управляващия орган.

Оперативна програма “Регионално развитие” 2007-2013

[www.bgregio.eu](http://www.bgregio.eu)

Инвестираме във Вашето бъдеще!

Проектът се финансира от Европейския фонд за регионално развитие и от държавния бюджет на Република България

## Защо е необходимо участието на обществеността и заинтересованите страни в разработването на ИПГВР на гр.Хасково?

ИПГВР се разработва с широко гражданско участие, представители на административните структури на бизнеса, за да се подобри трайно икономическото, социално и екологично състояние на обособените градски територии.

Оперативна програма "Регионално развитие" 2007-2013

[www.bgregio.eu](http://www.bgregio.eu)

Инвестираме във Вашето бъдеще!

Проектът се финансира от Европейския фонд за регионално развитие и от държавния бюджет на Република България

## Основни дейности по проекта

### ПЪРВИ ЕТАП:

1. Информационно обезпечаване;
2. Изготвяне на Целеви и проблемен анализ;
3. Идентифициране на градски територии в неудовлетворително състояние, с негативни тенденции в развитието или с нереализиран потенциал;
4. Формулиране на визия за развитието на града до 2020 г.;
5. Определяне на зона/и за въздействие на ИПГВР;

### ВТОРИ ЕТАП:

6. Стратегия и цели на ИПГВР;
7. Идентифициране на проектни идеи, проекти и възможности за публично - частни партньорства на територията на обособените зони;
8. Идентифициране на заинтересовани страни, целеви групи, потенциални инвеститори, партньори и др., които ще бъдат обхванати в процеса на изпълнение на ИПГВР;
9. Изготвяне на план - график за изпълнение и програма за реализация (бизнес план).

Оперативна програма "Регионално развитие" 2007-2013

[www.bgregio.eu](http://www.bgregio.eu)

Инвестираме във Вашето бъдеще!

Проектът се финансира от Европейския фонд за регионално развитие и от държавния бюджет на Република България

## ПРОЕКТИ С ОБЩОГРАДСКО ЗНАЧЕНИЕ

### **Проект "Интегриран градски транспорт"**

Интегриран градски транспорт на гр. Хасково

### **Проект "Воден цикъл на гр.Хасково"**

Техническа помощ за разширение, доизграждане и реконструкция на селищна ВиК мрежа

Изграждане на ВиК мрежи в кв."Кенана"

Изграждане на ВиК мрежи в кв."Каменец"

Изграждане на ВиК мрежи в кв."Изгрев и кв."Орфей 3"

## ПРОЕКТИ С ОБЩОГРАДСКО ЗНАЧЕНИЕ, КОИТО НЕ ВКЛЮЧВАТ ИНФРАСТРУКТУРА (МЕКИ МЕРКИ)

### Група проекти "Социални и образователни проекти"

#### Проект "Социално включване на уязвими групи - достъп до заетост програма ИНТЕГРА "

Социално включване на ромското население - достъп до заетост

#### Проект "Насърчаване на социалното приобщаване и борба с бедността "

Социално приобщаване на трайно безработните лица

#### Проект "Обучение и наемане на персонал за придружители на възрастни хора и хора с увреждания "

Обучение и наемане на персонал за придружители на възрастни хора и хора с увреждания

#### Проект "Подобряване на достъпа до предучилищно и училищно образование и намаляване на дела на преждевременно напусналите образователната система"

Намаляване на дела на преждевременно напусналите образователната система

#### Проект "Развитие на образователната инфраструктура и повишаване броя на заетите в модернизирани среда "

Доставка на оборудване на лаборатории за часовете по физика и химия в училищата

### Проект "Обзавеждане и оборудване на училища , младежки центрове и детски градини"

Обзавеждане и оборудване на училища

Обзавеждане и оборудване на младежки център

Обзавеждане и оборудване на детски градини

Обзавеждане и оборудване на спортен комплекс Юнак

### Група проекти "Инициативи в сферата на околната среда"

#### Проект "Създаване на програма за организиране и популяризиране на разделното събиране на отпадъци в сградите "

Медийна кампания и инфо дни

#### Проект " Информационна кампания за намаляване потреблението на вода "

Медийна кампания и инфо дни

#### Проект "Повишаване на информационните кампании за ползите от рециклиранена отпадъците като възможност за подобряване екологичното състояние на градските структури"

### Група проекти "Граждански инициативи в сферата на културата"

#### Проект "Провеждане на фестивали и празници "

Театрален фестивал

Музикален джаз фестивал

Национални празници

### Група проекти "Подкрепа за създаване на заетост в индустрията - осигуряване на чиракуване и стажуване на младите хора"

Подобряване достъпа до заетост и качеството на работните места

Оперативна програма "Регионално развитие" 2007-2013

[www.bgregio.eu](http://www.bgregio.eu)

Инвестираме във Вашето бъдеще!


Проектът се финансира от Европейския фонд за регионално развитие и от държавния бюджет на Република България

## ЗОНА С ПРЕОБЛАДАВАЩ СОЦИАЛЕН ХАРАКТЕР

Градска територия с преобладаващи жилищни функции.

Признакът за интегрираност на тези зони е обхващане на проблемите на обитаването (функция обитаване), отчитайки комплексното състояние на жилищната среда - степента на изграденост и състоянието на техническа и социална инфраструктура (функция обслужване), качествата на жизнената среда.

**Обща площ - 672,8 ха (26,3%)**  
**Население 33 930 жители (44,4%)**

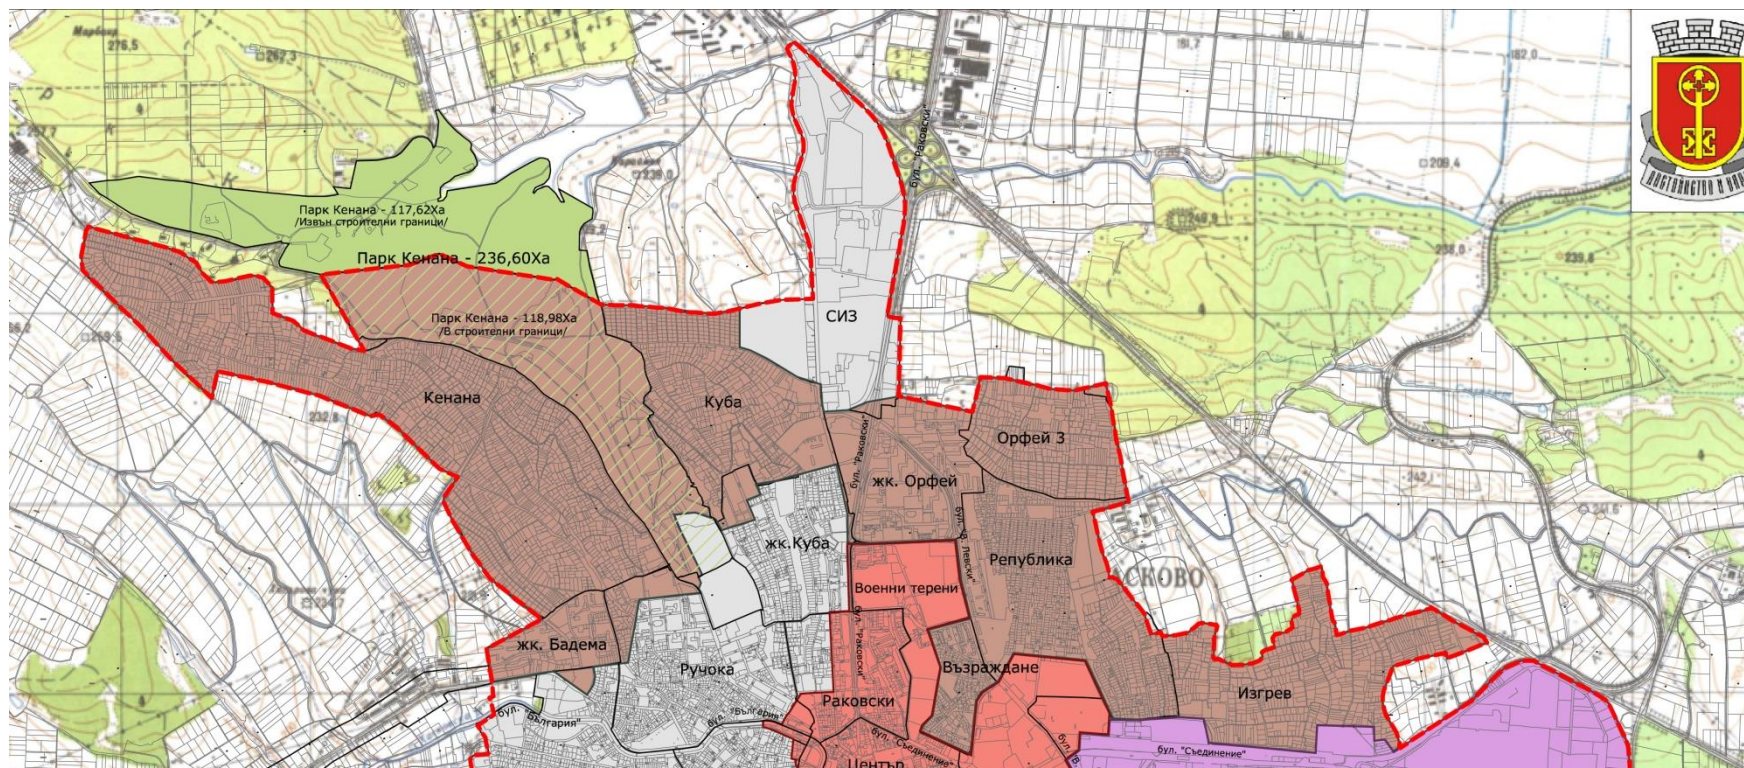

**ЖК "Бадема"; кв. "Кенана"; кв. "Куба"; ЖК "Орфей";  
кв. "Орфей 3"; кв. "Възраждане"; кв. "Република" и кв. "Изгрев"**



## ЗОНА С ПРЕОБЛАДАВАЩ СОЦИАЛЕН ХАРАКТЕР

### ЖК "Бадема" Площ 20,65 ха Население 2 041



#### Група проекти "Изграждане, разширение, рехабилитация на вътрешноквартални улици и локални връзки"

- 1 Проект "Реконструкция/рехабилитация на улици в ЖК"Бадема" - прилежащи към обект Помощно училище-интернат "Д-р П. Берон"

#### Група проекти "Обитаване и жизнена среда"

#### Проект "Благоустрояване на междублокови пространства, обновяване на вътрешно-квартални пространства и дворове"

- 1 ЖК"Бадема" - кв.786
- 2 ЖК"Бадема" - кв.613

#### Проект "Благоустрояване на вътрешноквартални пространства и обособяване на паркоместа"

- 1 Благоустрояване и обособяване на паркоместа, кв.627, ЖК"Бадема" - западно от бл.22 и северно от бл.18 - 31 бр.
- 2 Благоустрояване и обособяване на паркоместа, кв.627, ЖК"Бадема" - северно от бл.29 и южно от бл.22 - 42 бр.
- 3 Благоустрояване и обособяване на паркоместа, кв.627, ЖК"Бадема" - южно от бл. 30 и югоизточно от бл. 30 - 44 бр.

#### Проект "Обновяване на жилищни сгради в съществуващи комплекси"

#### Проект "Основен ремонт/реконструкция/обновяване/въвеждане на мерки за енергийна ефективност в училища"

- 1 Помощно училище - интернат "Д-р Петър Берон" ЖК "Бадема"
- 2 ОУ "Л. Каравелов" и общежитие към ГПЧЕ "Проф. Д-р Асен Златаров" ЖК "Бадема"
- 3 Финансово-стопанска гимназия "А. Буров" ЖК "Бадема"

Оперативна програма "Регионално развитие" 2007-2013



[www.bgregio.eu](http://www.bgregio.eu)

Инвестираме във Вашето бъдеще!

Проектът се финансира от Европейския фонд за регионално развитие и от държавния бюджет на Република България

## ЗОНА С ПРЕОБЛАДАВАЩ СОЦИАЛЕН ХАРАКТЕР

кв."Кенана" Площ 186,44 ха Население 3 700

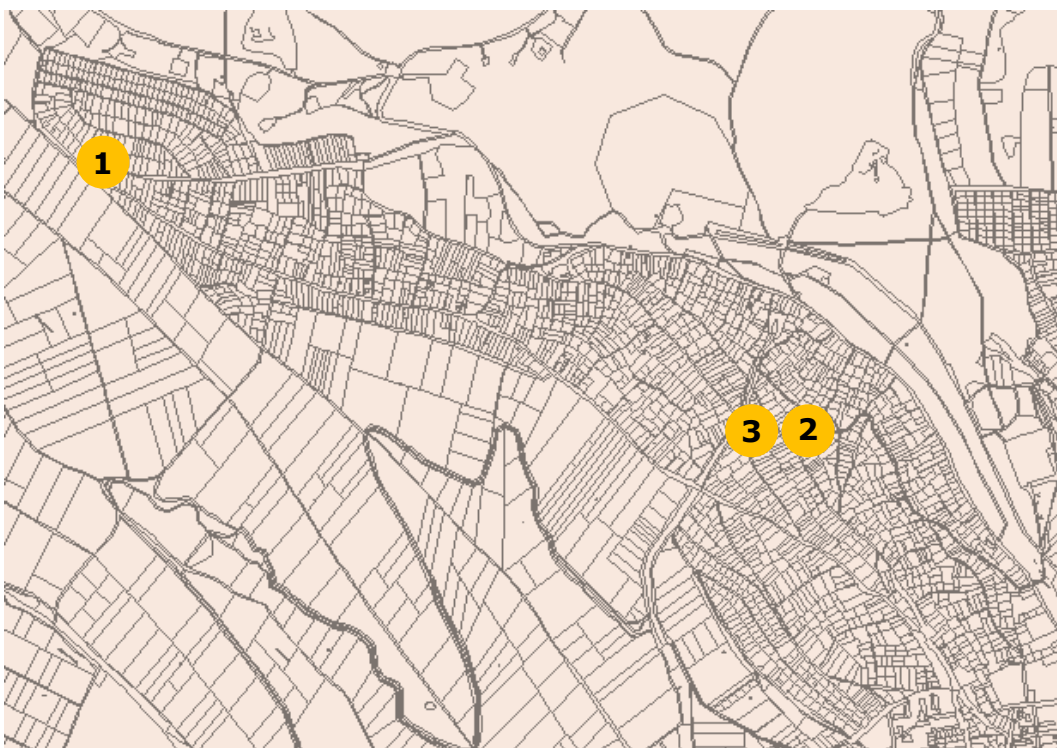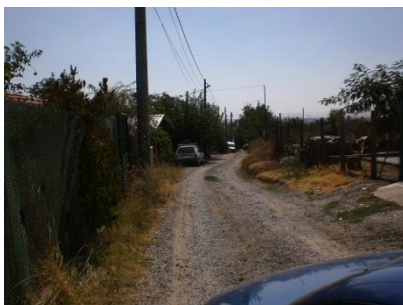

### Група проекти "Изграждане, разширение, рехабилитация на вътрешноквартални улици и локални връзки"

Проект "Изграждане на улици в кв."Кенана"

### Проект "Воден цикъл на гр.Хасково"


Изграждане на ВиК мрежи в кв."Кенана"

### Проект "Изграждане на сгради за социални дейности"

- 1 Изграждане на приют в кв."Кенана" - кв.1004, УПИ VIII 77195.113.281
- 2 Изграждане на кризисен център в кв."Кенана" - кв. 1043 УПИ VIII 77195.703.579
- 3 Изграждане на дневен център с обществена значимост кв."Кенана " - кв. 1044 УПИ II 77195.704.4

## ЗОНА С ПРЕОБЛАДАВАЩ СОЦИАЛЕН ХАРАКТЕР

### ЖК "Орфей" Площ 48,59 ха Население 10 608

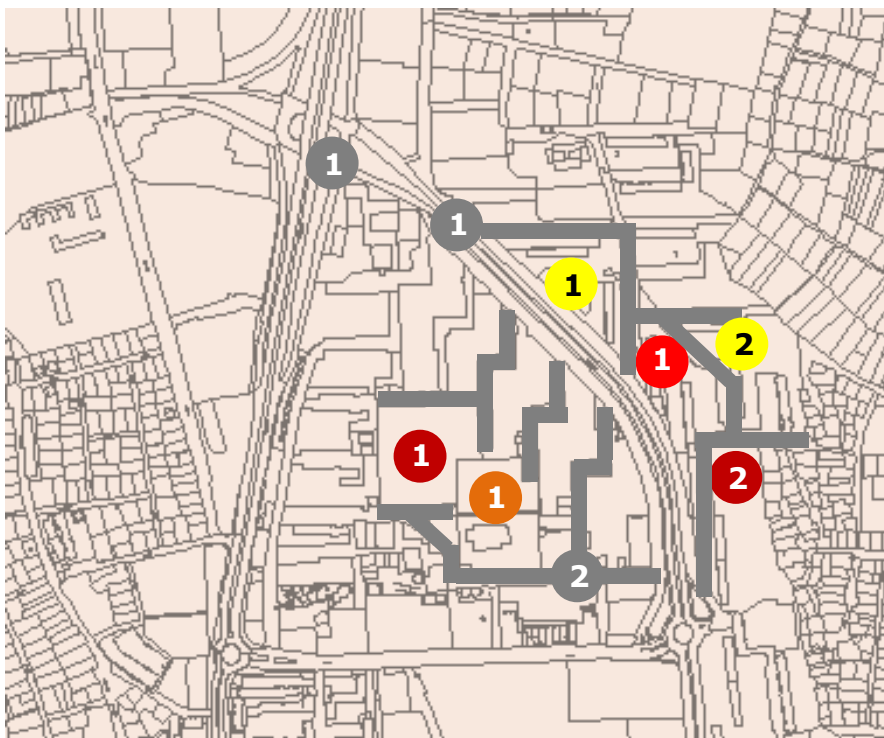

#### Група проекти С-1 "Изграждане, разширение, рехабилитация на вътрешноквартални улици и локални връзки"

- 1 Проект С-1.3 "Реконструкция/рехабилитация на улица Лира, ЖК "Орфей" и вътрешно квартални улици и локални връзки към блокове»
- 2 Проект С-1.4 "Реконструкция/рехабилитация на улици в ЖК "Орфей" - прилежащи към обекти ОДЗ "Слънце" и ОУ "Ш.Пентьофи"

#### Група проекти С-2 "Културна инфраструктура"

- 1 Проект С-2.1 "Ремонт/реконструкция на читалище "П.Р.Славейков " ЖК "Орфей"

#### Група проекти С-4 "Обитаване и жизнена среда"

##### Проект С-4.1 "Благоустройство на междублокови пространства, обновяване на вътрешно-квартални пространства и дворове"

- 1 С-4.1-0103 ЖК Орфей - бл.30 и южно от бл.34в - част от кв. 633
- 2 С-4.1-0104 ЖК Орфей - бл.28,32 и 33 в - част от кв.644 и 645

##### Проект "Обновяване на жилищни сгради в съществуващи комплекси"

#### Група проекти Социална инфраструктура"

##### Проект "Основен ремонт/реконструкция/обновяване/въвеждане на мерки за енергийна ефективност в детски градини"

- 1 ОДЗ №15 "Слънце" - 2 сгради, ЖК "Орфей"

##### Проект "Основен ремонт/реконструкция/ обновяване/ въвеждане на мерки за енергийна ефективност в училища"

- 1 ОУ "Шандор Петьофи"

- 2 Проект "Довършване на жилищна сграда за жители, принадлежащи към уязвими етнически малцинства - 4 бр. "

Оперативна програма "Регионално развитие" 2007-2013


[www.bgregio.eu](http://www.bgregio.eu)

Инвестираме във Вашето бъдеще!

Проектът се финансира от Европейския фонд за регионално развитие и от държавния бюджет на Република България

## ЗОНА С ПРЕОБЛАДАВАЩ СОЦИАЛЕН ХАРАКТЕР

кв. "Възраждане" Площ 17,82 ха Население 6 195

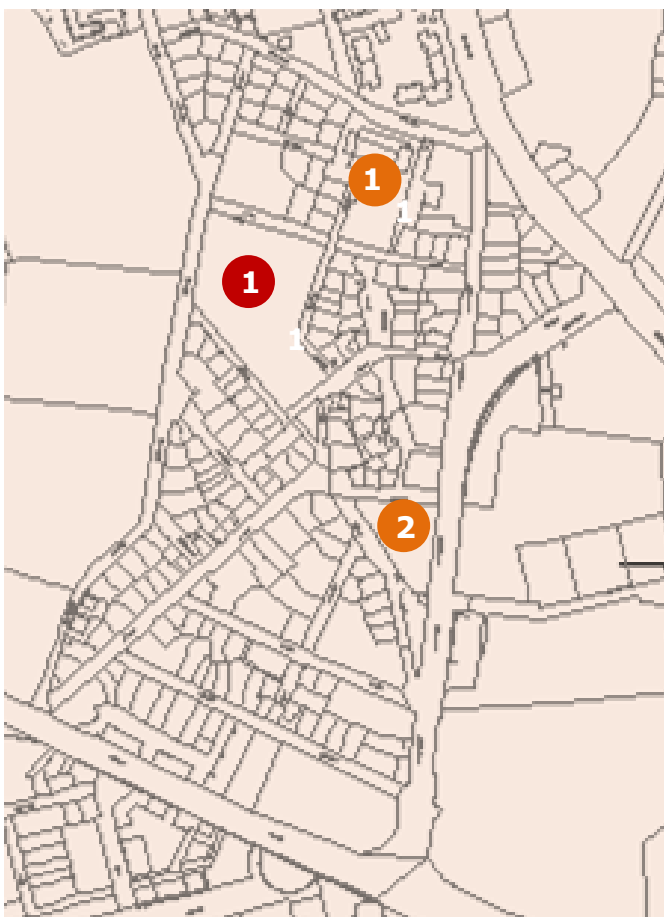

**Група проекти "Обитаване и жизнена среда"**  
**Проект "Обновяване на жилищни сгради в съществуващи комплекси"**

**Група проекти Социална инфраструктура"**  
**Проект "Основен ремонт/реконструкция/обновяване/въвеждане на мерки за енергийна ефективност в детски градини"**

- 1 ЦДГ №19 "Щурче" кв."Възраждане"
- 2 ЦДГ №9 "Усмивка" кв."Възраждане"

**Проект "Основен ремонт/реконструкция/обновяване/въвеждане на мерки за енергийна ефективност в училища"**  
ОУ "Никола Вапцаров"

Оперативна програма "Регионално развитие" 2007-2013



[www.bgregio.eu](http://www.bgregio.eu)

Инвестираме във Вашето бъдеще!

Проектът се финансира от Европейския фонд за регионално развитие и от държавния бюджет на Република България

## ЗОНА С ПРЕОБЛАДАВАЩ СОЦИАЛЕН ХАРАКТЕР

кв. "Република" Площ 87,81 ха Население 8 826

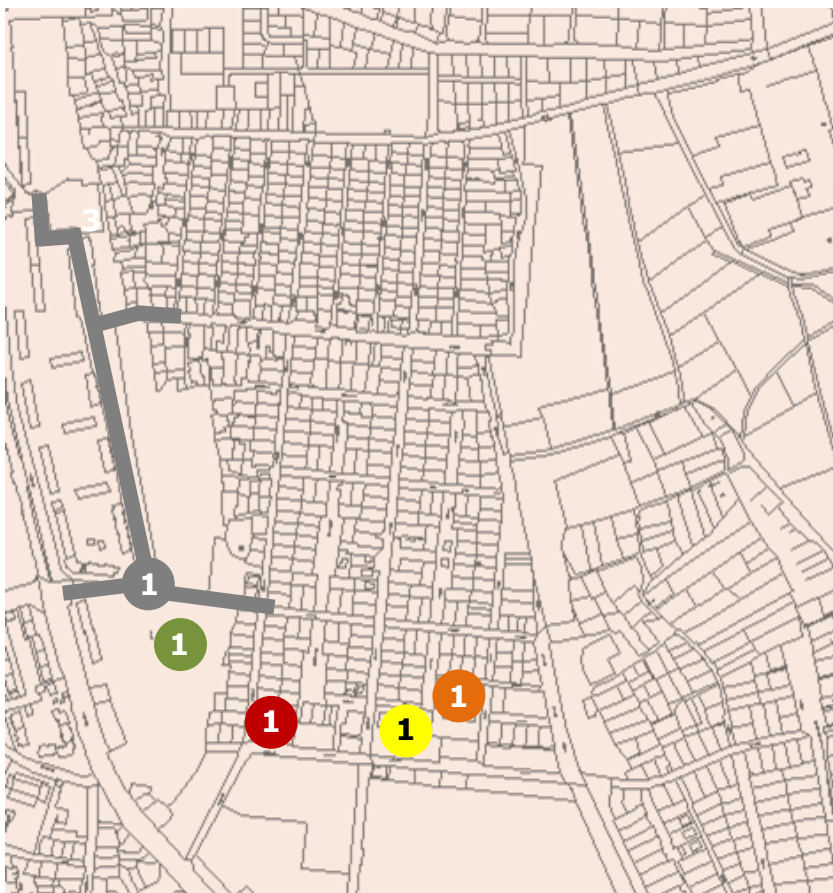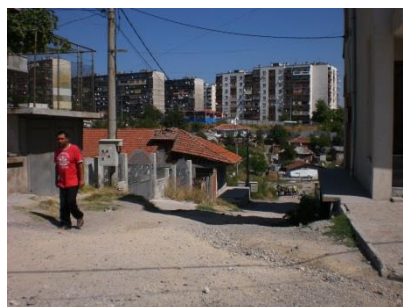

- 1** Група проекти "Изграждане, разширение, рехабилитация на вътрешноквартални улици и локални връзки"
- 1** Проект "Реконструкция/рехабилитация на улици в кв. "Република"
- 1** Група проекти "Зелена система и спорт"
- 1** Проект "Изграждане и благоустрояване на дървета в кв. Република"
- 1** Група проекти "Обитаване и жизнена среда"
- 1** Проект "Благоустрояване на междублокови пространства, обновяване на вътрешно-квартални пространства и дворове"
- 1** Изграждане на детски площадки в озеленена площ северно от ул. Единство и южно от ул. "Подвиг"
- 1** Проект "Обновяване на жилищни сгради в съществуващи комплекси"
- 1** Група проекти "Социална инфраструктура"
- 1** Проект "Основен ремонт/реконструкция/обновяване/въвеждане на мерки за енергийна ефективност в детски градини"
- 1** ОДЗ №11 "Елхица" кв. "Република"
- 1** Проект "Основен ремонт/реконструкция/обновяване/въвеждане на мерки за енергийна ефективност в училища "
- 1** Начално училище "Г.С.Раковски"

Оперативна програма "Регионално развитие" 2007-2013


[www.bgregio.eu](http://www.bgregio.eu)

Инвестираме във Вашето бъдеще!

Проектът се финансира от Европейския фонд за регионално развитие и от държавния бюджет на Република България

## ЗОНА С ПРЕОБЛАДАВАЩ СОЦИАЛЕН ХАРАКТЕР

### Парк "Кенана" площ 118,98 ха

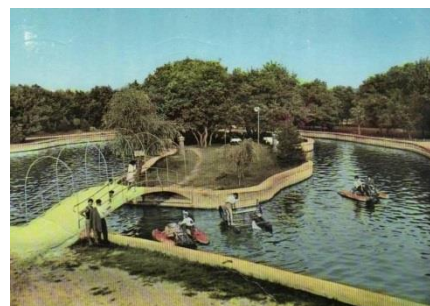

#### Група проекти "Зелена система и спорт"

Проект "Изграждане и благоустрояване на парк Кенана "

- 1 Изграждане на Воден парк
- 2 Възстановяване на Розариум в лесопарк "Кенана"  
Реконструкция на алеи  
Преустройство на детски сектор
- 3 Благоустрояване на пространството около Параклис "Св.Трифон"




Оперативна програма "Регионално развитие" 2007-2013

[www.bgregio.eu](http://www.bgregio.eu)

Инвестираме във Вашето бъдеще!

Проектът се финансира от Европейския фонд за регионално развитие и от държавния бюджет на Република България

## ЗОНА НА ПУБЛИЧНИ ФУНКЦИИ С ВИСОКА ОБЩЕСТВЕНА ЗНАЧИМОСТ кв. "Раковски"

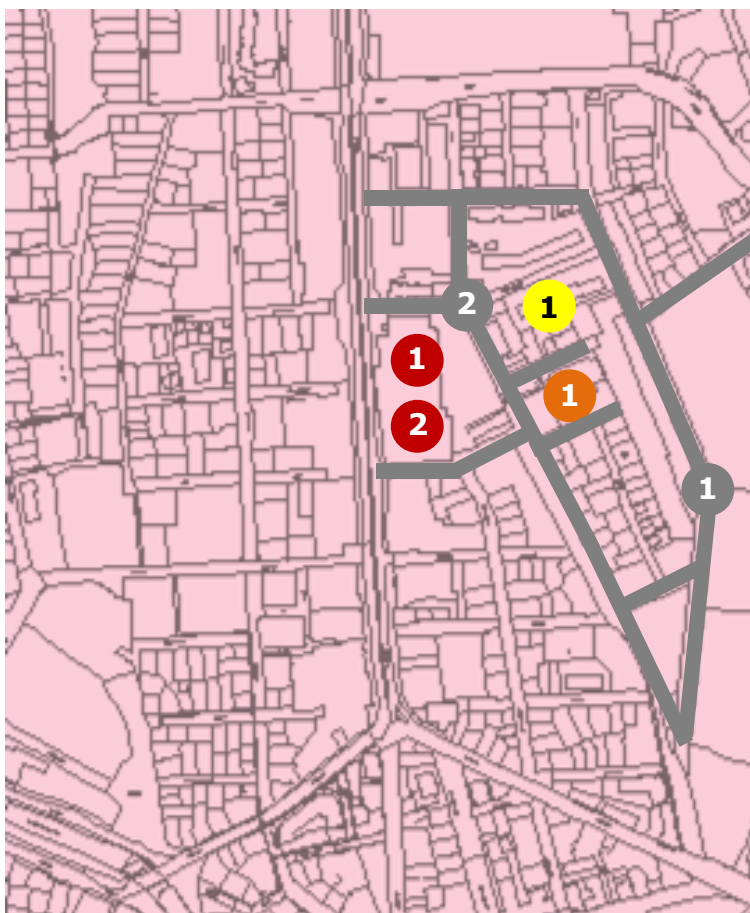

### Група проекти "ЦГЧ - Транспортно-комуникационна инфраструктура" Проект "Изграждане, разширение и рехабилитация на улици"

- 1 Рехабилитация на улици за достъп в ЦГЧ
- 2 Рехабилитация прилежащи улици към сграда на ОУ "Иван Рилски" и ОДЗ № 20

### Група проекти "Обитаване и жизнена среда "

Проект "Енергийно обновяване на многофамилни жилищни сгради"

### Проект "Благоустрояване на междублокови пространства"

- 1 Благоустрояване на междублоково пространство между улици "Тутракан", "Булаир", "Одрин" и южно от ул. "Иван Асен II" - кв. 325 и кв. 326

### Група проекти "Социална инфраструктура"

Проект Основен ремонт/ реконструкция/ обновяване/ въвеждане на мерки за енергийна ефективност в детски градини

- 1 ОДЗ № 20 "Весели очички" - 2 сгради

Проект Основен ремонт/ реконструкция/ обновяване/ въвеждане на мерки за енергийна ефективност в училища

- 1 Професионална гимназия по лека промишленост "Райна Княгиня"
- 2 ОУ "Св.Иван Рилски"



Оперативна програма "Регионално развитие" 2007-2013

[www.bgregio.eu](http://www.bgregio.eu)





Инвестираме във Вашето бъдеще!

Проектът се финансира от Европейския фонд за регионално развитие и от държавния бюджет на Република България

## ЗОНА НА ПУБЛИЧНИ ФУНКЦИИ С ВИСОКА ОБЩЕСТВЕНА ЗНАЧИМОСТ

### Централна градска част

#### Сграда на Историческия музей и Регионалната библиотека

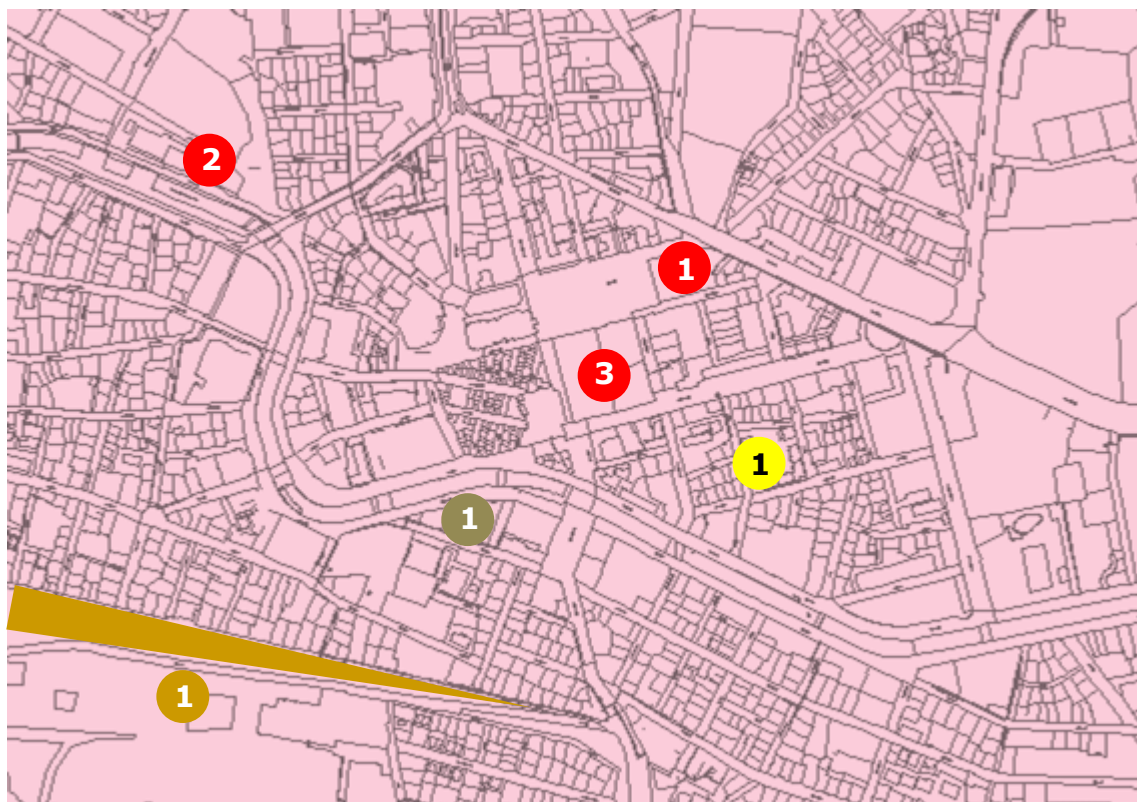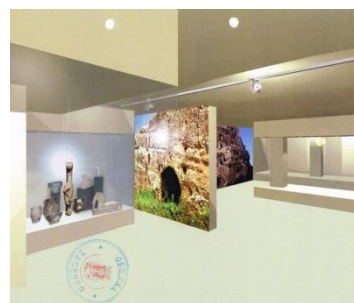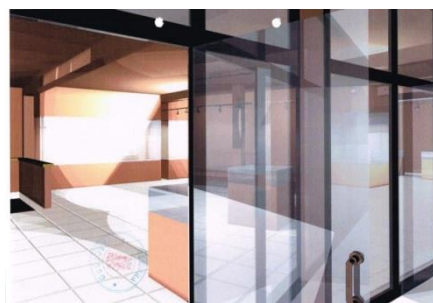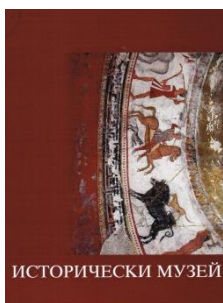

#### Група проекти "ЦГЧ - Културна инфраструктура"

- 1 Проект "Реконструкция, саниране и изграждане на достъпна архитектурна среда в сграда на читалище „Заря“"
- 2 Проект "Реконструкция, ремонт и саниране на Младежки център"
- 3 Проект "Реконструкция на сграда на исторически музей и регионална библиотека "

#### Проект "Благоустрояване на междублокови пространства"


- 1 Благоустрояване на междублоково пространство на ул."Атон", кв.382

#### Група проекти "Пешеходни и публични пространства"

- 1 Проект "Рехабилитация и реконструкция на подход към монумент "Св. Богородица"

#### Група проекти "ЦГЧ - Транспортно-комуникационна инфраструктура"

- 1 Проект "Изграждане на Многоетажен паркинг зад комплекс "XXI век"

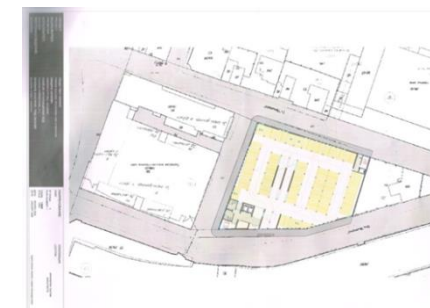

Оперативна програма "Регионално развитие" 2007-2013


[www.bgregio.eu](http://www.bgregio.eu)

Инвестираме във Вашето бъдеще!

Проектът се финансира от Европейския фонд за регионално развитие и от държавния бюджет на Република България

## ЗОНИ НА ПУБЛИЧНИ ФУНКЦИИ С ВИСОКА ОБЩЕСТВЕНА ЗНАЧИМОСТ

### Централна градска част

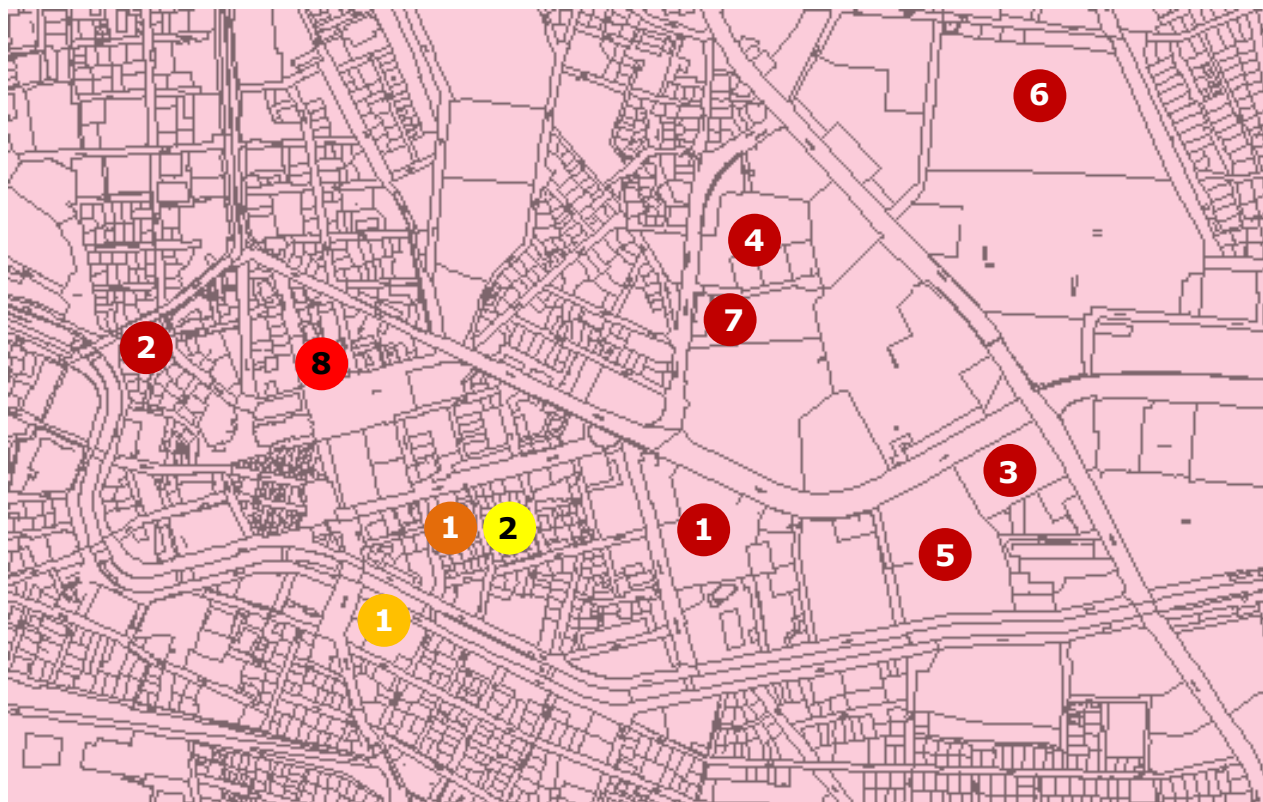

**Група проекти "Социална инфраструктура"**  
**Проект Основен ремонт/реконструкция/  
обновяване/въвеждане на мерки за енергийна  
ефективност в детски градини**

1 ЦДГ №10 "Радост "

**Проект "Благоустрояване на междублокови  
пространства"**

1 Благоустрояване на междублоково пространство на  
ул."Атон", кв.382

**Проект Основен ремонт/реконструкция/  
обновяване/въвеждане на мерки за енергийна  
ефективност в училища**

1 ОУ "Христо Смирненски"

2 Спортно училище "Стефан Караджа"

3 Медицински колеж, филиал на Тракийски университет и  
общезитие "

4 Природо-математическа гимназия "Академик Боян  
Петканчин"

5 Професионална гимназия по механоелектротехника  
"Стойчо и Кица Марчеви"

6 Професионална гимназия по автотранспорт "Никола  
Вапцаров "

7 Обединени ученически общезития

**Проект "Реконструкция/ремонт/обновяване/  
въвеждане на мерки за енергийна ефективност  
на сграда на Областна администрация Хасково**

1 Проект "Изграждане на достъпна среда на сграда  
на ДКЦ 1 "

Оперативна програма "Регионално развитие" 2007-2013


[www.bgregio.eu](http://www.bgregio.eu)

Инвестираме във Вашето бъдеще!

Проектът се финансира от Европейския фонд за регионално развитие и от държавния бюджет на Република България

## ЗОНА НА ПУБЛИЧНИ ФУНКЦИИ С ВИСОКА ОБЩЕСТВЕНА ЗНАЧИМОСТ

### Централна градска част

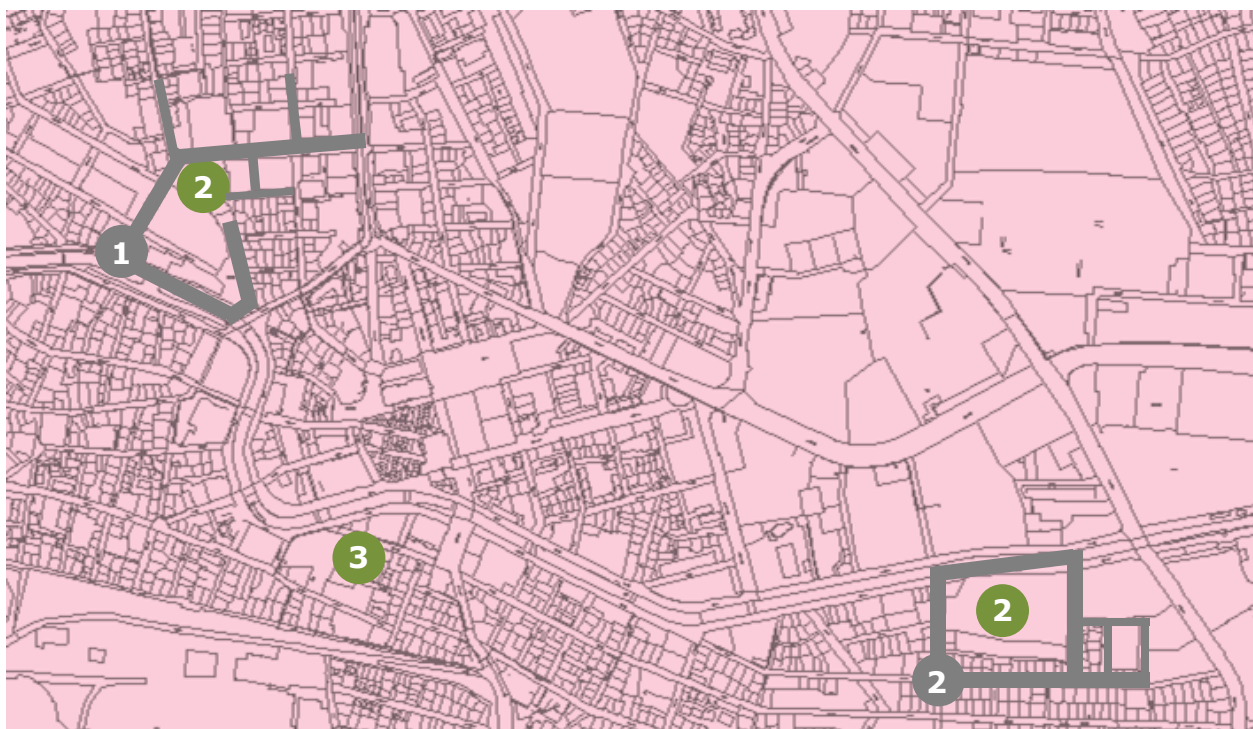

#### Група проекти "ЦГЧ - Транспортно-комуникационна инфраструктура"

##### Проект "Изграждане, разширение и рехабилитация на улици"

- 1 Рехабилитация на прилежащи улици към спортен комплекс "Спартак" и СОУ "Васил Левски"
- 2 Рехабилитация на прилежащи улици –към сграда на ОДЗ № 22 и стадион "Младост"

#### Група проекти "ЦГЧ - Зелена система и спорт"

- 1 Проект "Спортен комплекс "Спартак"
- 2 Проект "Спортен комплекс "Младост"
- 3 Проект "Реконструкция и модернизация на спортна зала "Дружба"

Оперативна програма "Регионално развитие" 2007-2013


[www.bgregio.eu](http://www.bgregio.eu)

Инвестираме във Вашето бъдеще!

Проектът се финансира от Европейския фонд за регионално развитие и от държавния бюджет на Република България

## ЗОНА НА ПУБЛИЧНИ ФУНКЦИИ С ВИСОКА ОБЩЕСТВЕНА ЗНАЧИМОСТ

### Бившите Военни терени

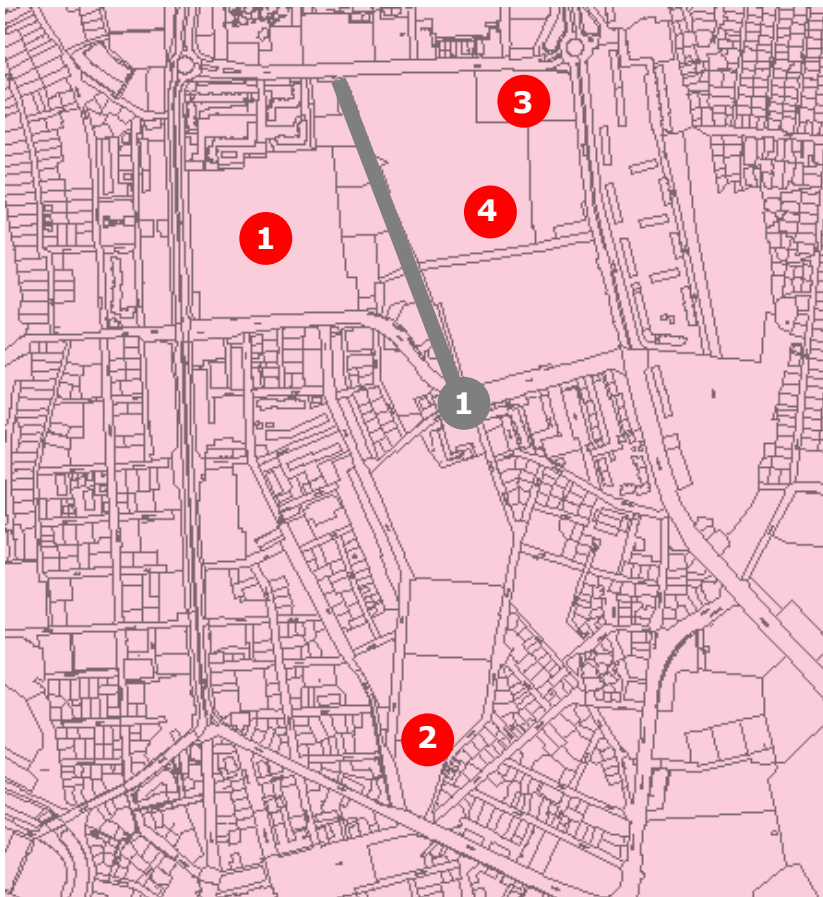

**Група проекти "ЦГЧ - Транспортно-комуникационна инфраструктура"**

**Проект "Изграждане, разширение и рехабилитация на улици"**

1 "Изграждане на улица между ул."Ком" и ул."Дунав"

**ПОТЕНЦИАЛНИ ПРОЕКТИ**

1 **Многофункционален център** - зали за кино, изкуства, игри и занимания за деца от различни възрасти, учебен център, обекти за обществено хранене; подземни и надземни паркинги и озеленяване

2 **Реконструкция на амфитеатър** - паркова среда и детски площадки – мини детски Лунапарк, спортен комплекс за спорт и игри на деца и възрастни, градски парк за отдых

3 **Автогара**

4 **Жилищен комплекс** със социални обекти за обществено обслужване, трапезарии са социално слаби, подземни и надземни паркинги

Оперативна програма "Регионално развитие" 2007-2013

[www.bgregio.eu](http://www.bgregio.eu)


Инвестираме във Вашето бъдеще!

Проектът се финансира от Европейския фонд за регионално развитие и от държавния бюджет на Република България

## ЗОНА С ПОТЕНЦИАЛ ЗА ИКОНОМИЧЕСКО РАЗВИТИЕ

Градски територии с преобладаващо предназначение за производствени и други бизнес дейности с функционални, средови характеристики и състояние на техническата инфраструктура, които не удовлетворяват инвестиционното търсене за развитие на съществуващите и на нови икономически дейности, както и свободни територии с такова предназначение, определено с устройствените планове.

**Площ 255,0 ха (9,97%)**

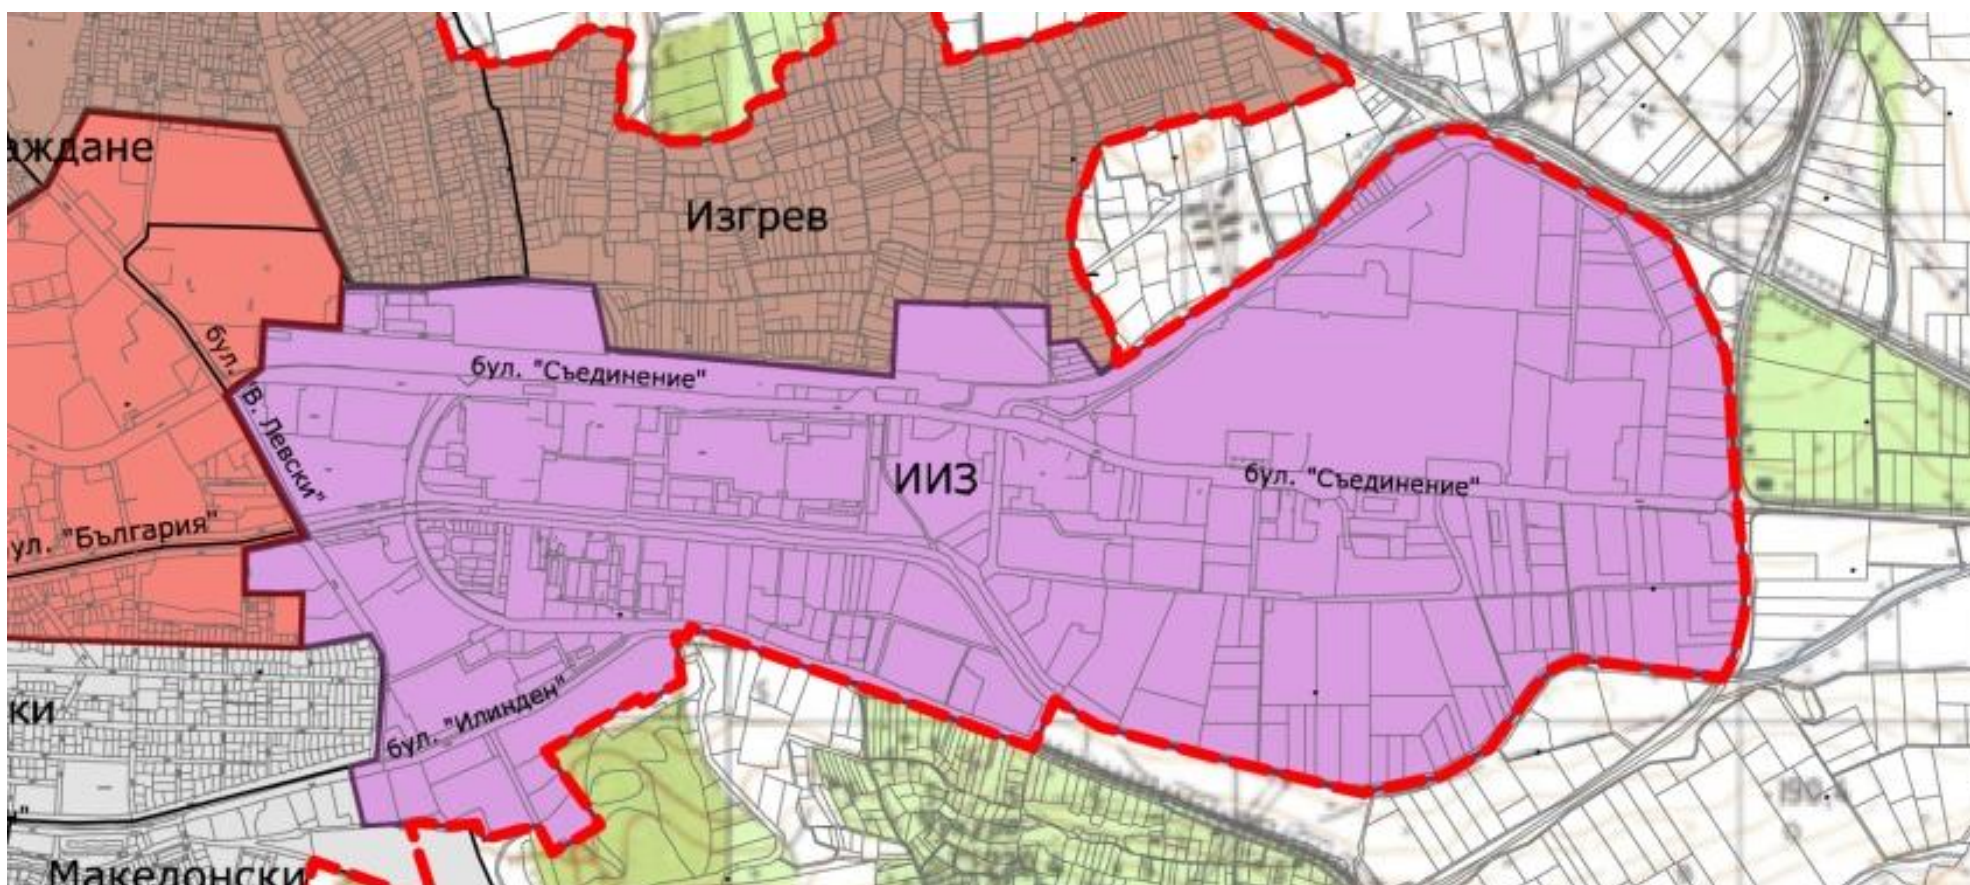

## Източна индустриална зона

Оперативна програма "Регионално развитие" 2007-2013


[www.bgregio.eu](http://www.bgregio.eu)

Инвестираме във Вашето бъдеще!

Проектът се финансира от Европейския фонд за регионално развитие и от държавния бюджет на Република България

## ЗОНА С ПОТЕНЦИАЛ ЗА ИКОНОМИЧЕСКО РАЗВИТИЕ

### Източна индустриална зона

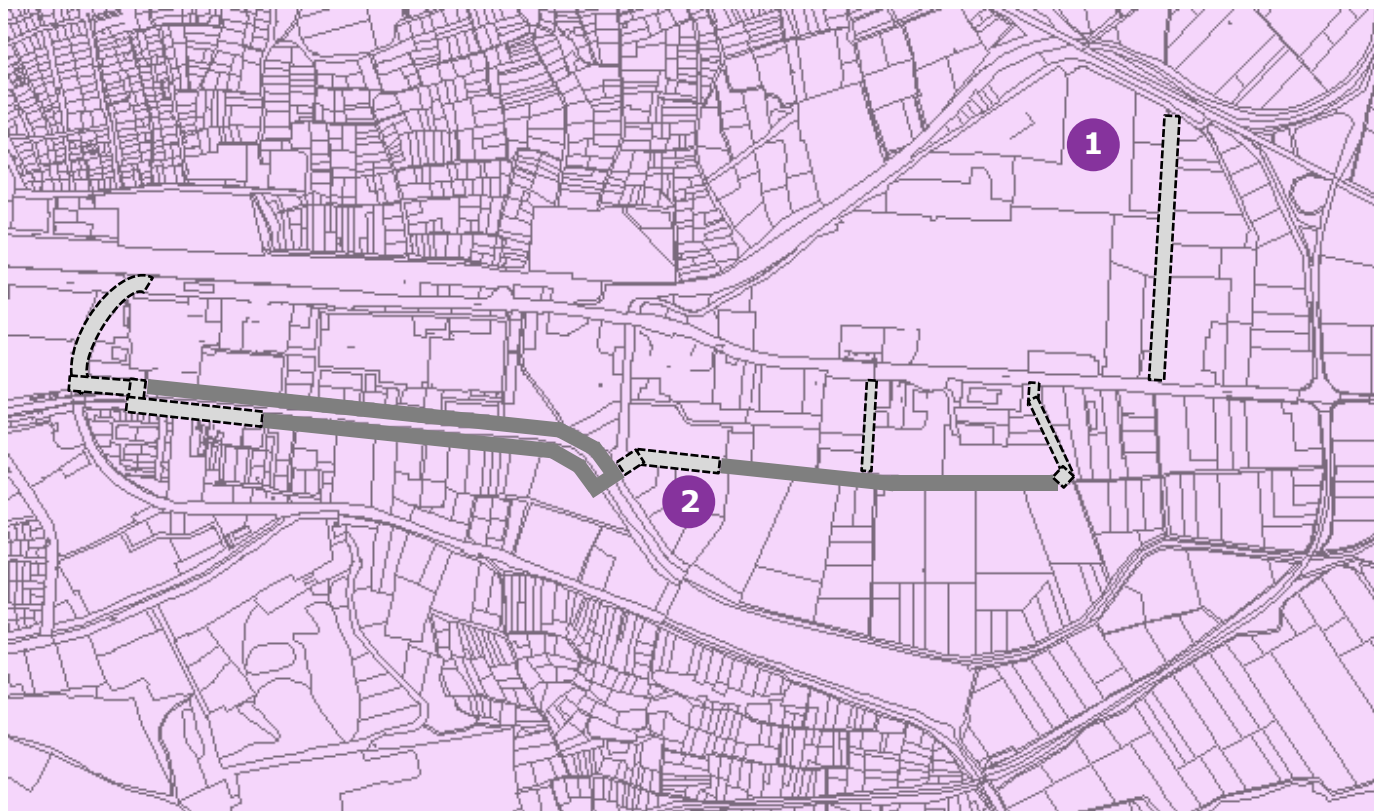

- 1** Група проекти "Източна индустриална зона"  
Проект "Изграждане на изследователски експозиционен център - Технопарк в Източна индустриална зона"

Проект "Транспортно-комуникационна инфраструктура - реконструкция и разширение на улична мрежа в ИИЗ"

- Рехабилитация и доизграждане на улици за достъп в ИИЗ
- Изграждане на улица за достъп до изследователски експозиционен център - Технопарк"

Проект "Енергийна ефективност и зелена икономика"

#### ПОТЕНЦИАЛНИ ПРОЕКТИ

- 2** Проект "Обслужващ обект в ИИЗ кв.17 УПИ II-77195.732.48 - "за обществено обслужване, производствени и складови дейности "

Група проекти меки мерки

Проект "Подкрепа за създаване на заетост в индустрията - осигуряване на чиракуване и стажуване на младите хора"

Подобряване достъпа до заетост и качеството на работните места


## ЗОНА С ПОТЕНЦИАЛ ЗА ИКОНОМИЧЕСКО РАЗВИТИЕ

### Източна индустриална зона

#### кв. 6 УПИ XXVI-731.255 – "за Технопарк"


#### "Изследователски експозиционен център-Технопарк " :

- Изследователски площи – лаборатории, зали за иновации, кабинети за научна дейност и др.;
- Конферентен блок;
- Многофункционална зала с капацитет 1000 души;
- Общежития, обслужващи обекти, заведения за обществено хранене и др.;
- Терени за провеждане на периодични мероприятия-панаири.

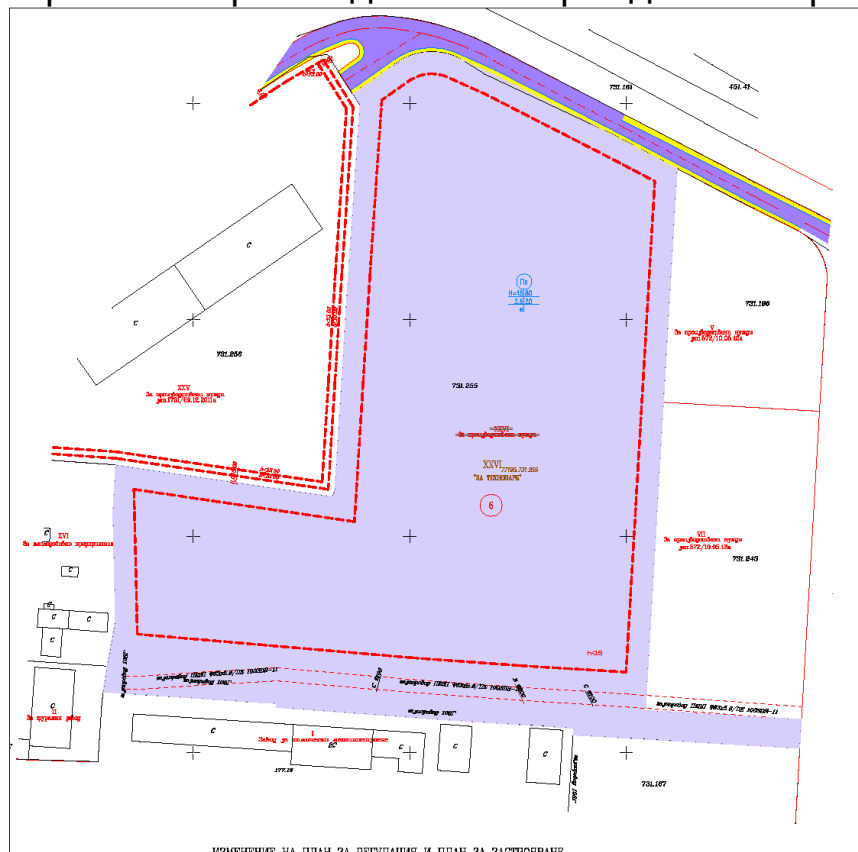

ИЗМЕНЕНИЕ НА ПЛАН ЗА РЕГУЛАЦИЯ И ПЛАН ЗА ЗАСТРОЯВАНЕ

#### кв.17 УПИ II-77195.732.48 - "за обществено обслужване, производствени и складови дейности "

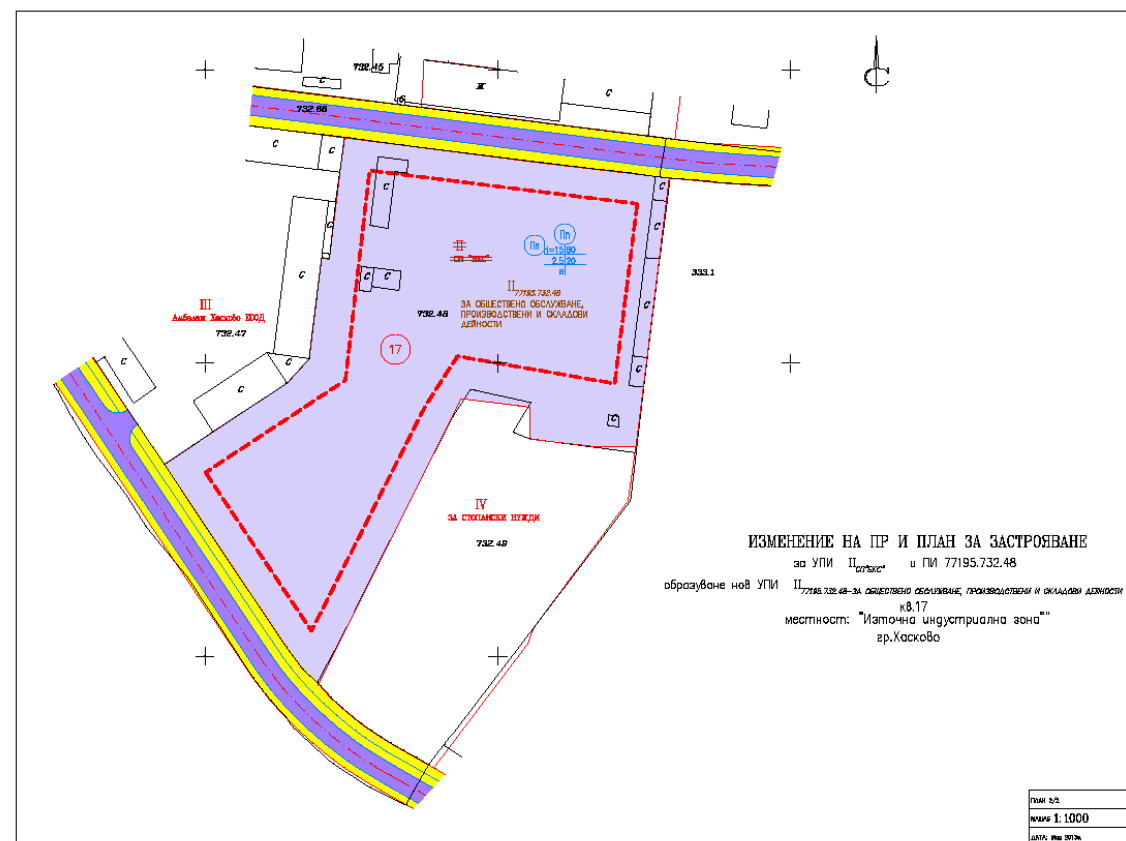

ИЗМЕНЕНИЕ НА ПР И ПЛАН ЗА ЗАСТРОЯВАНЕ  
за УПИ II-77195.732.48  
образуване на УПИ II-77195.732.48-за обществено обслужване, производствени и складови дейности  
кв.17  
местност: "Източна индустриална зона"  
гр.Хасково

ПЛАН Б/В  
МАЩЕБ 1:1000  
ДАТА: 08.2013г.

**Активното усвояване на тази територия за развитие на нови икономически дейности ще допринесат за ефективното оползотворяване на тези терени и интегрирането им за балансирано развитие на икономиката на град Хасково. Интервенциите в ИИЗ ще имат най-пряк ефект върху повишаване на конкурентоспособността на местната икономика.**

Оперативна програма "Регионално развитие" 2007-2013

[www.bgregio.eu](http://www.bgregio.eu)

Инвестираме във Вашето бъдеще!

Проектът се финансира от Европейския фонд за регионално развитие и от държавния бюджет на Република България

# БЛАГОДАРЯ ВИ ЗА ВНИМАНИЕТО!

**Лице за контакт: арх.урбанист Жана Стойчева**

**Първи ключов експерт на "ВАМОС И ПАРТНЬОРИ" ДЗЗД**

**E-mail: [vamosandpartners@gmail.com](mailto:vamosandpartners@gmail.com)**