


СХЕМА ПО ЧЛ. 56 ОТ ЗУТ ЗА РАЗПОЛАГАНЕ НА ОБЩИНСКИ ШАТРИ С ПЛОЩ 9,00 КВ. М И ПОЗИЦИИ
 ЗА РАЗПОЛАГАНЕ НА ШАТРИ С ПЛОЩ 9,00 КВ. М, ПЛ. "АТЛАНТИЧЕСКИ", ГР. ХАСКОВО

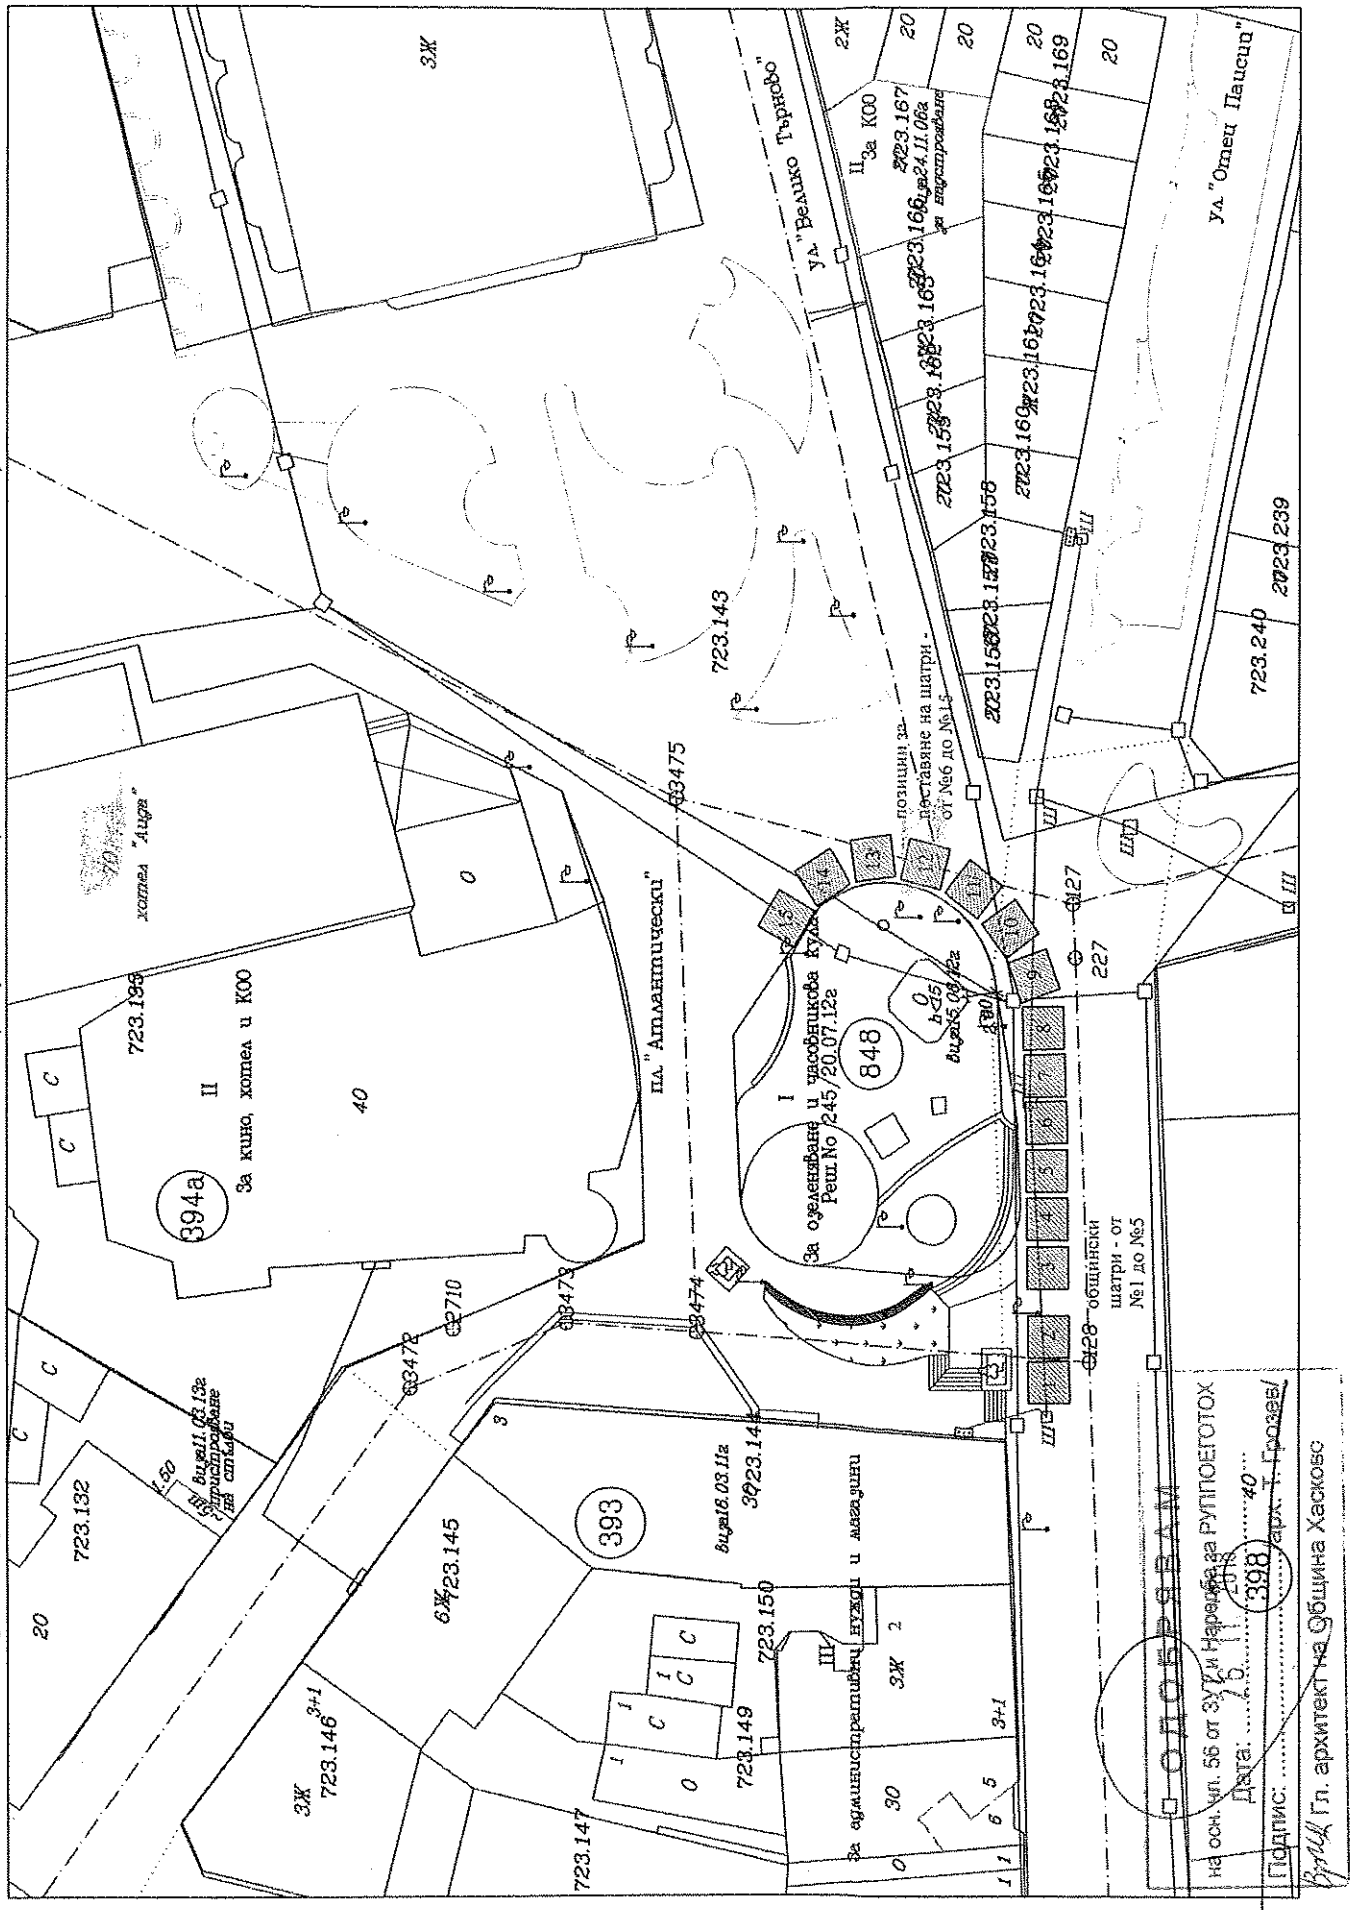

ОПЛОДЕРЖАМ

на осн. чл. 56 от ЗУТ и Наредба за РЪПЛОЕТОХ
 Дата: 15.08.2018
 Подпис: 398 арх. Т. Грозев/

Гл. архитект на Община Хасково