


Схема по чл. 56 от ЗУТ за разполагане на преместваеми обекти за продажба на мартеници и цветя:

- 13 броя дървени къщички
- 20 броя позиции за поставяне на стативи с размери 2,00/2,00 м, площ 4,00 кв. м, находящи се в пешеходната зона от пл. "Свобода" до пл. "Общински" и ул. "Сан Стефано", гр. Хасково.

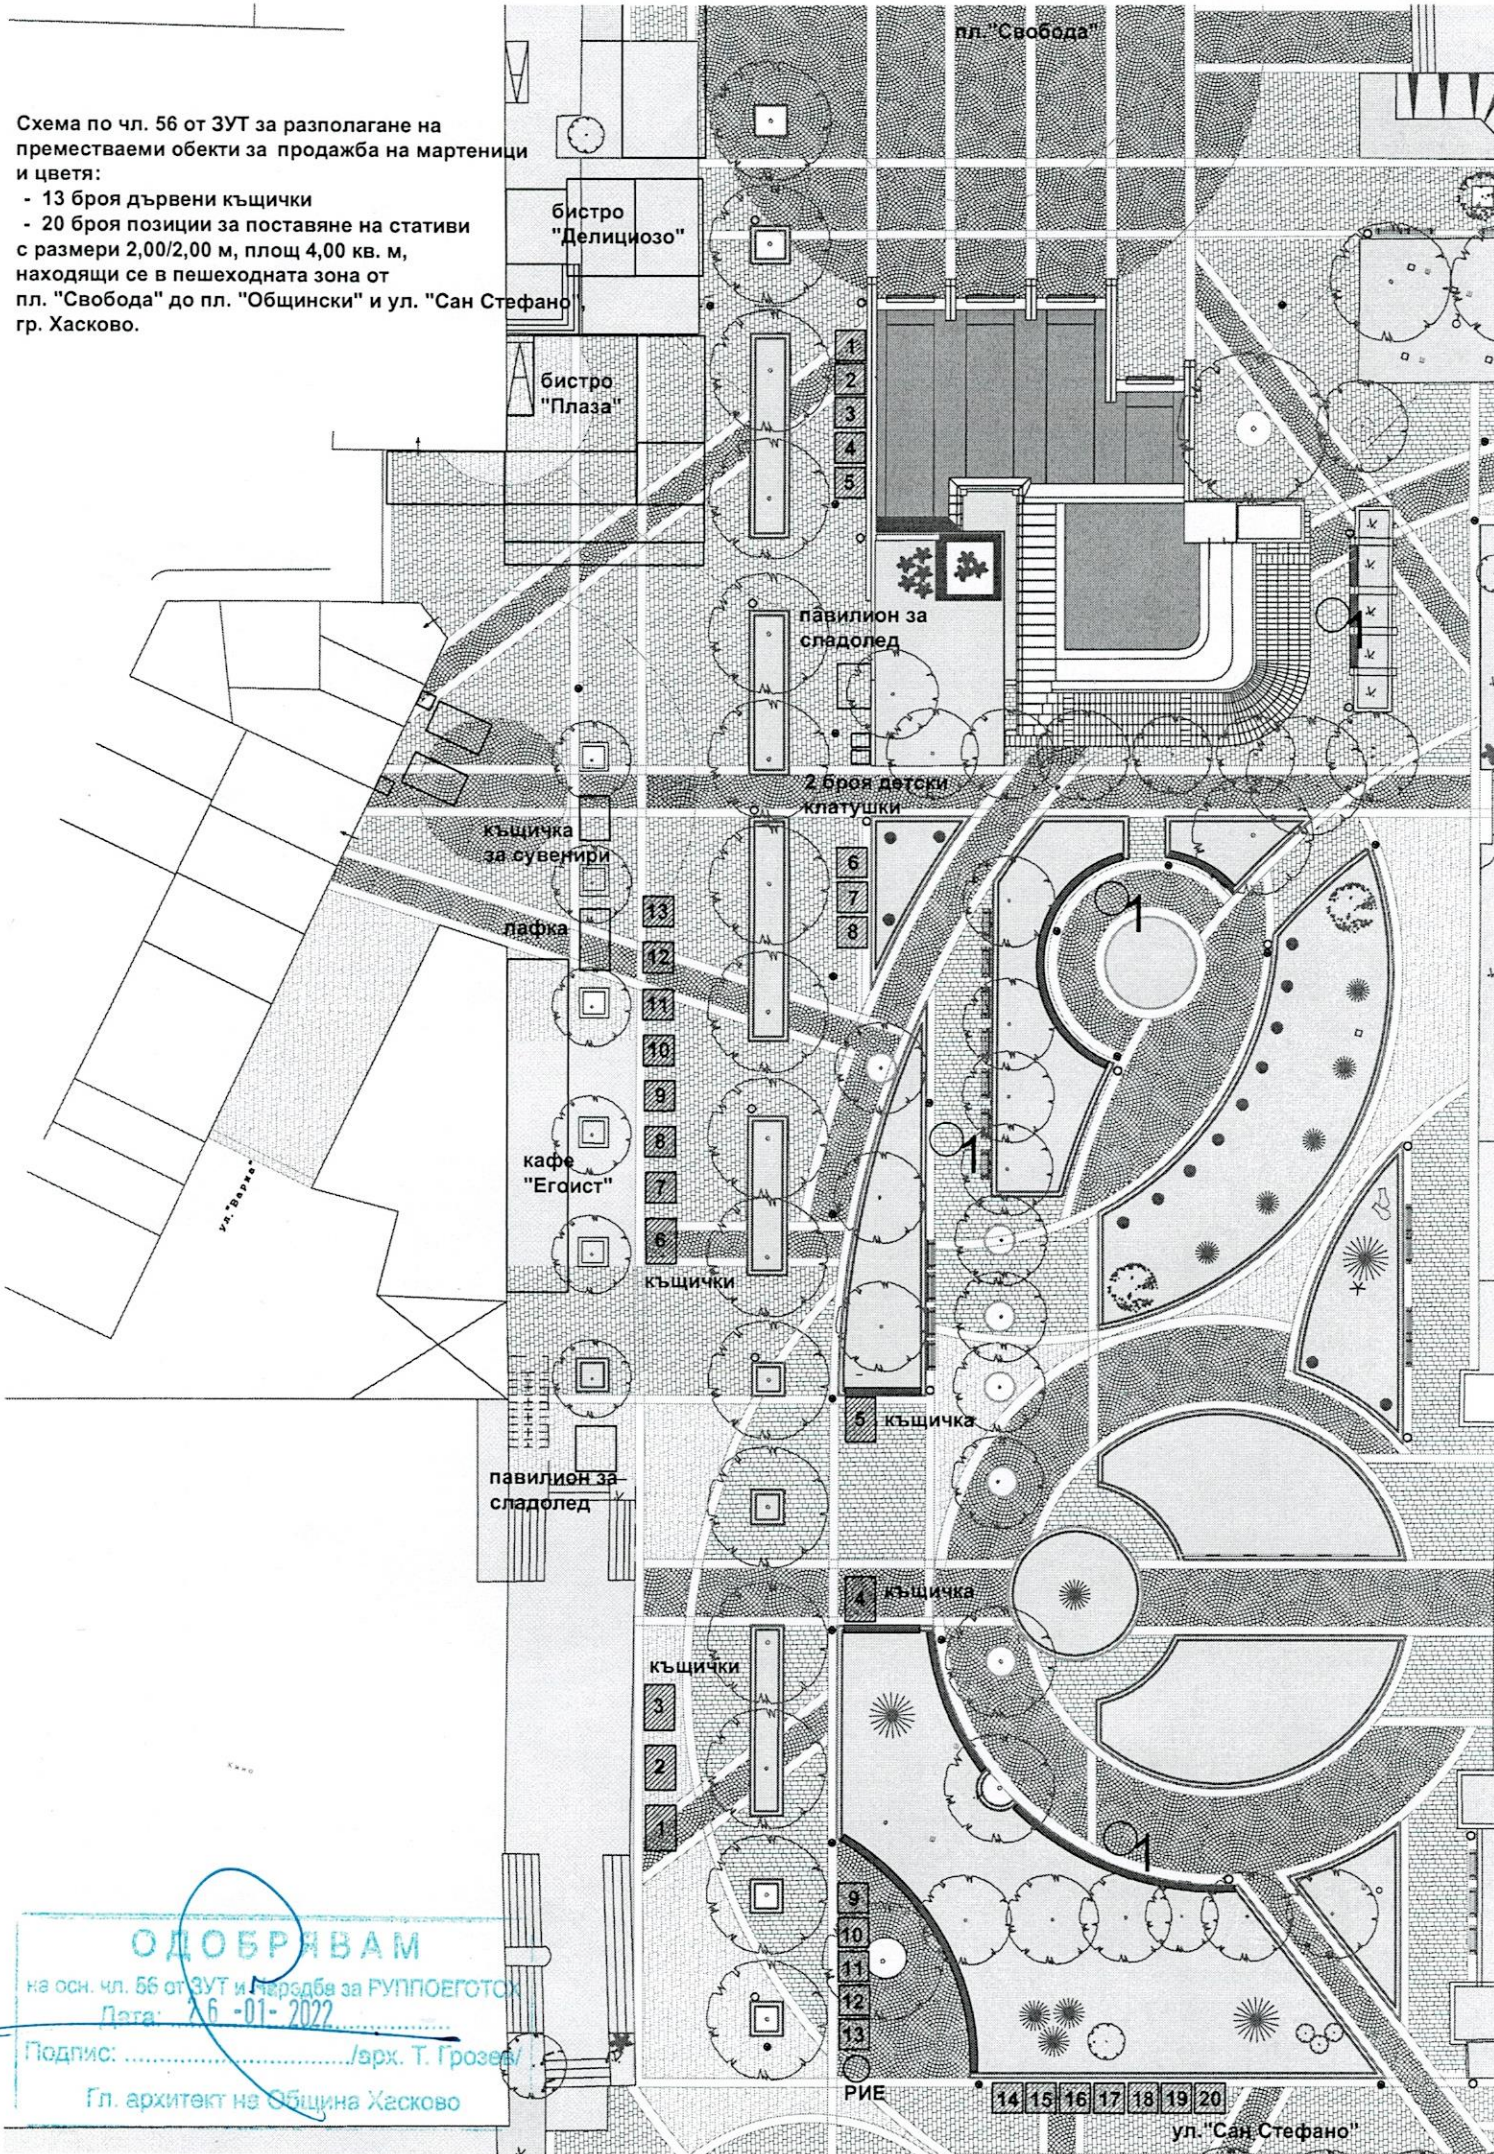

ОДОБРЯВАМ

на осн. чл. 56 от ЗУТ и Наредба за РУППОЕГОТОК

Дата: 16-01-2022

Подпис:/арх. Т. Грозев/

Гл. архитект на Община Хасково

РИЕ

14 15 16 17 18 19 20

ул. "Сан Стефано"